


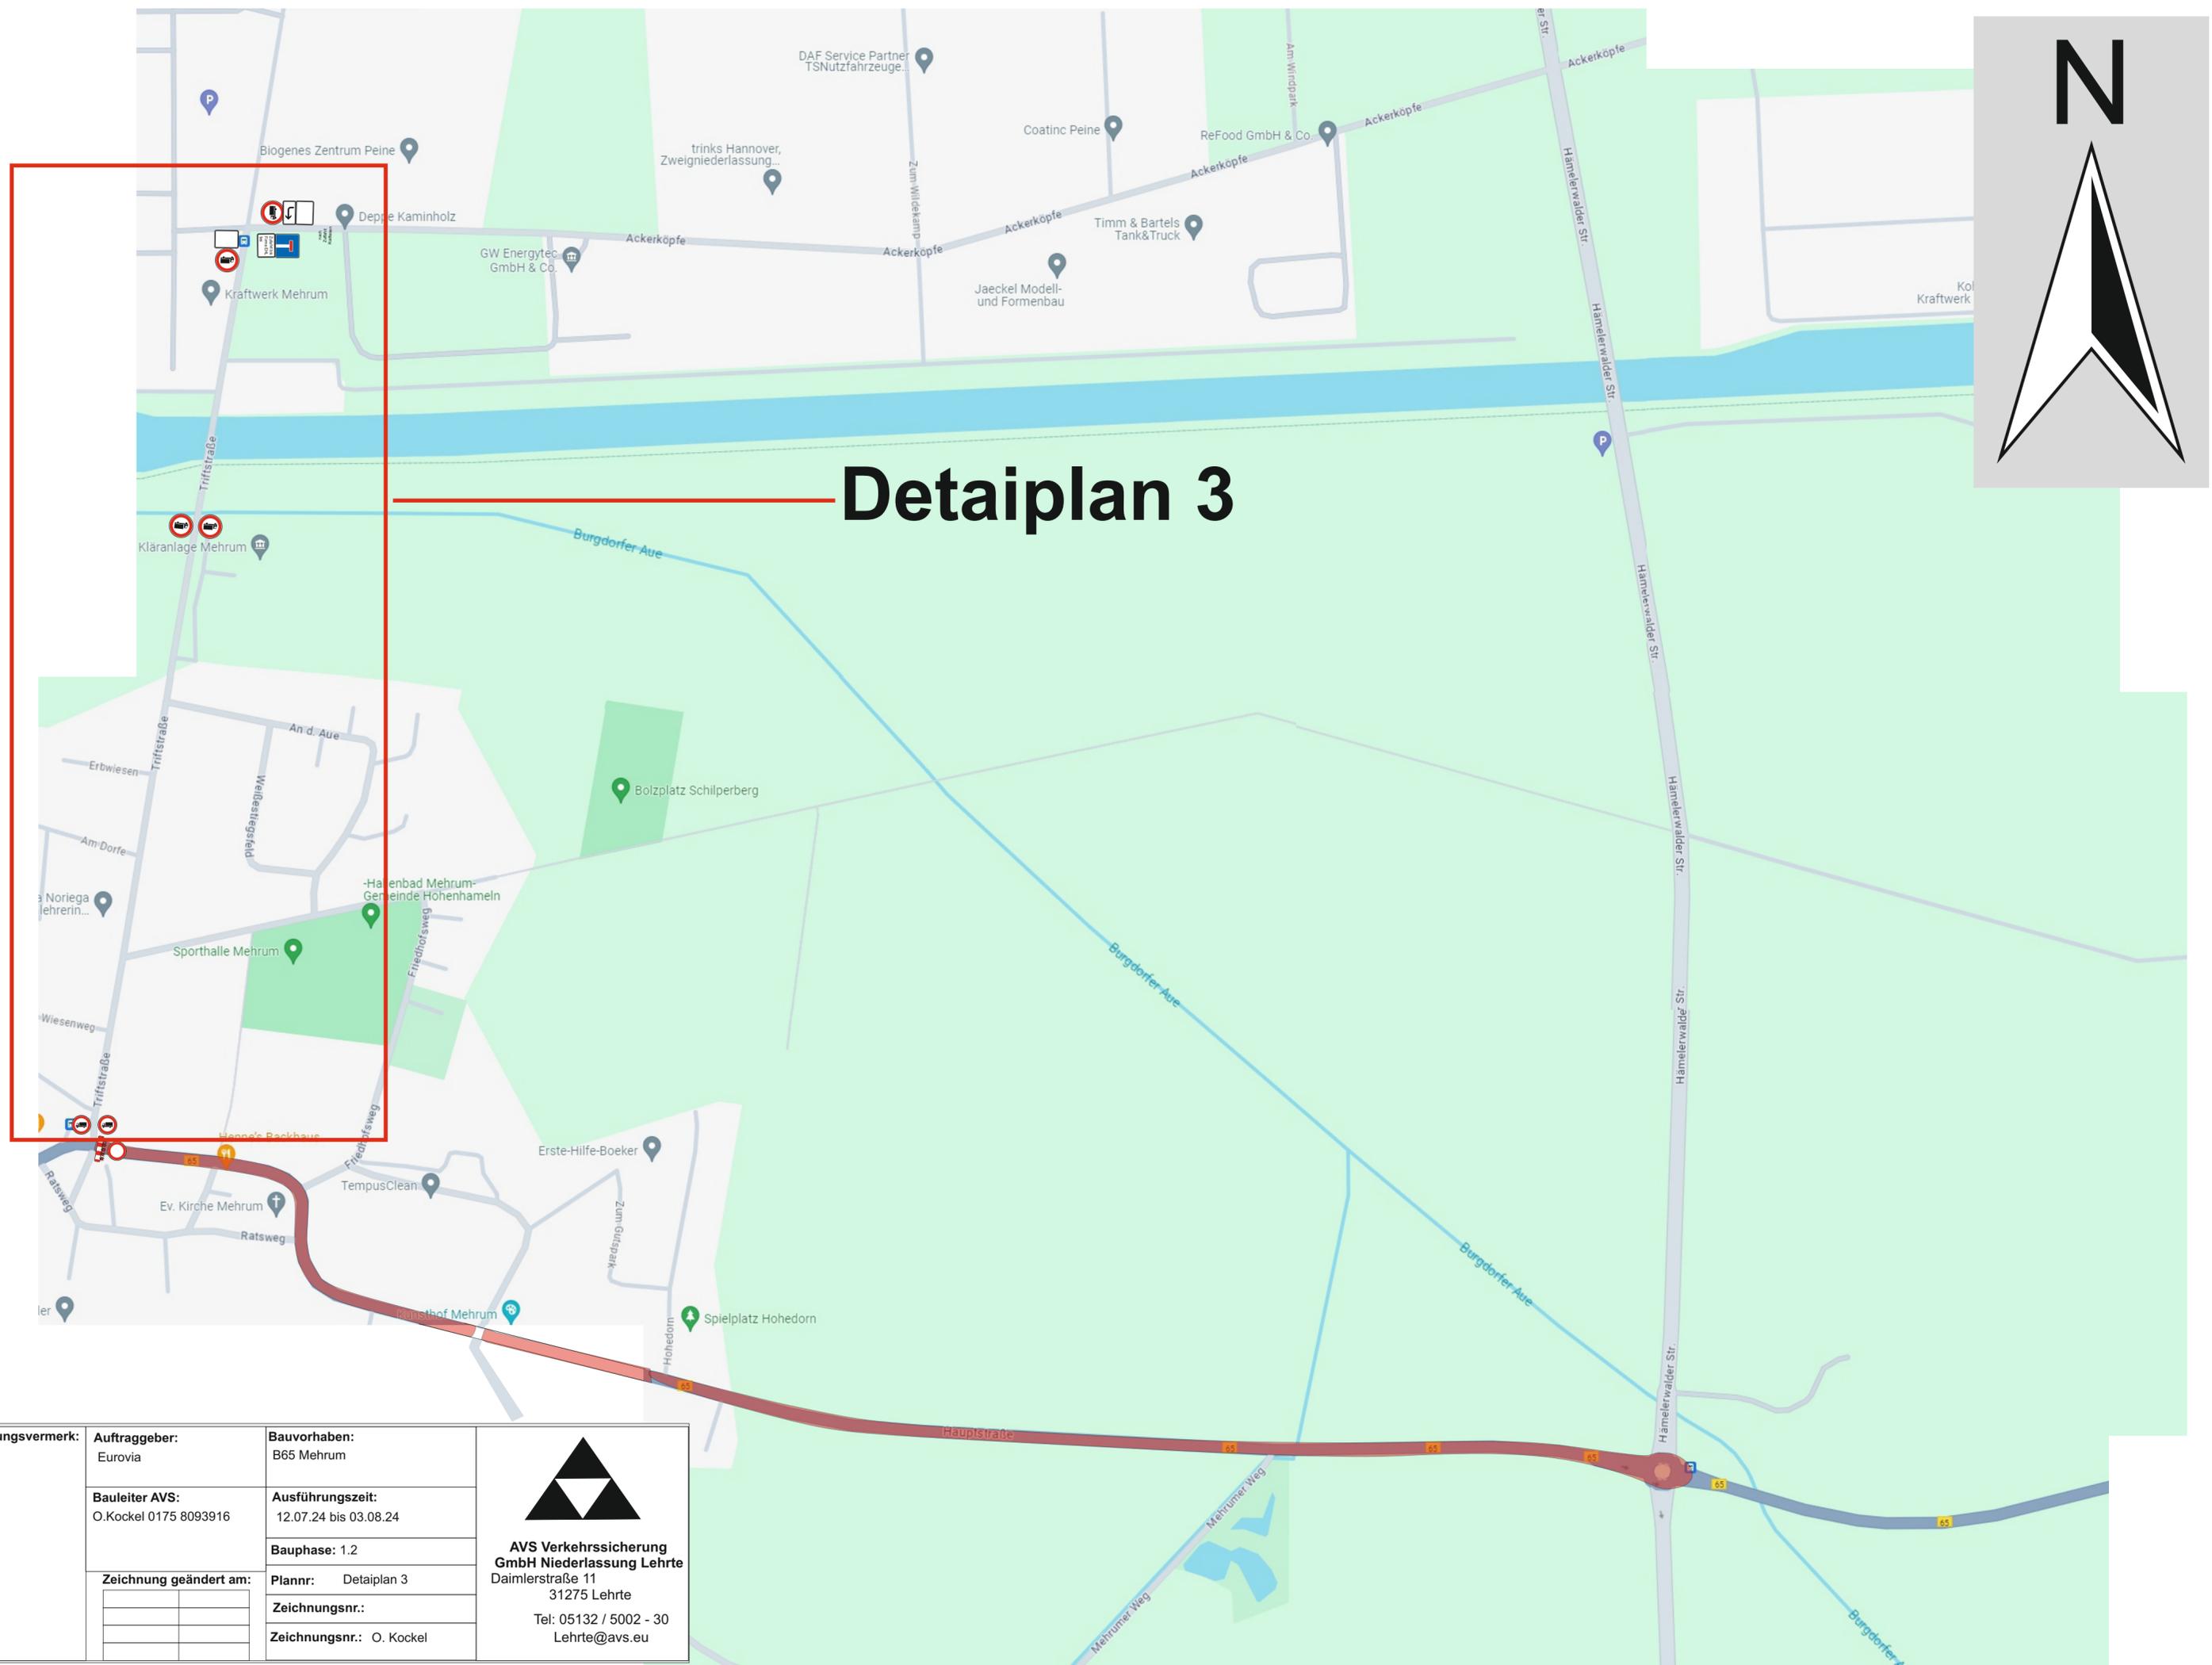

# Detailplan 3



Genehmigungsvermerk:	<b>Auftraggeber:</b> Eurovia	<b>Bauvorhaben:</b> B65 Mehrum
	<b>Bauleiter AVS:</b> O.Kockel 0175 8093916	<b>Ausführungszeit:</b> 12.07.24 bis 03.08.24
	<b>Zeichnung geändert am:</b>	<b>Bauphase:</b> 1.2
		<b>Plannr.:</b> Detailplan 3
		<b>Zeichnungsnr.:</b>
	<b>Zeichnungsnr.:</b> O. Kockel	



**AVS Verkehrssicherung  
GmbH Niederlassung Lehrte**  
Daimlerstraße 11  
31275 Lehrte  
Tel: 05132 / 5002 - 30  
Lehrte@avs.eu