




Detailplan 2

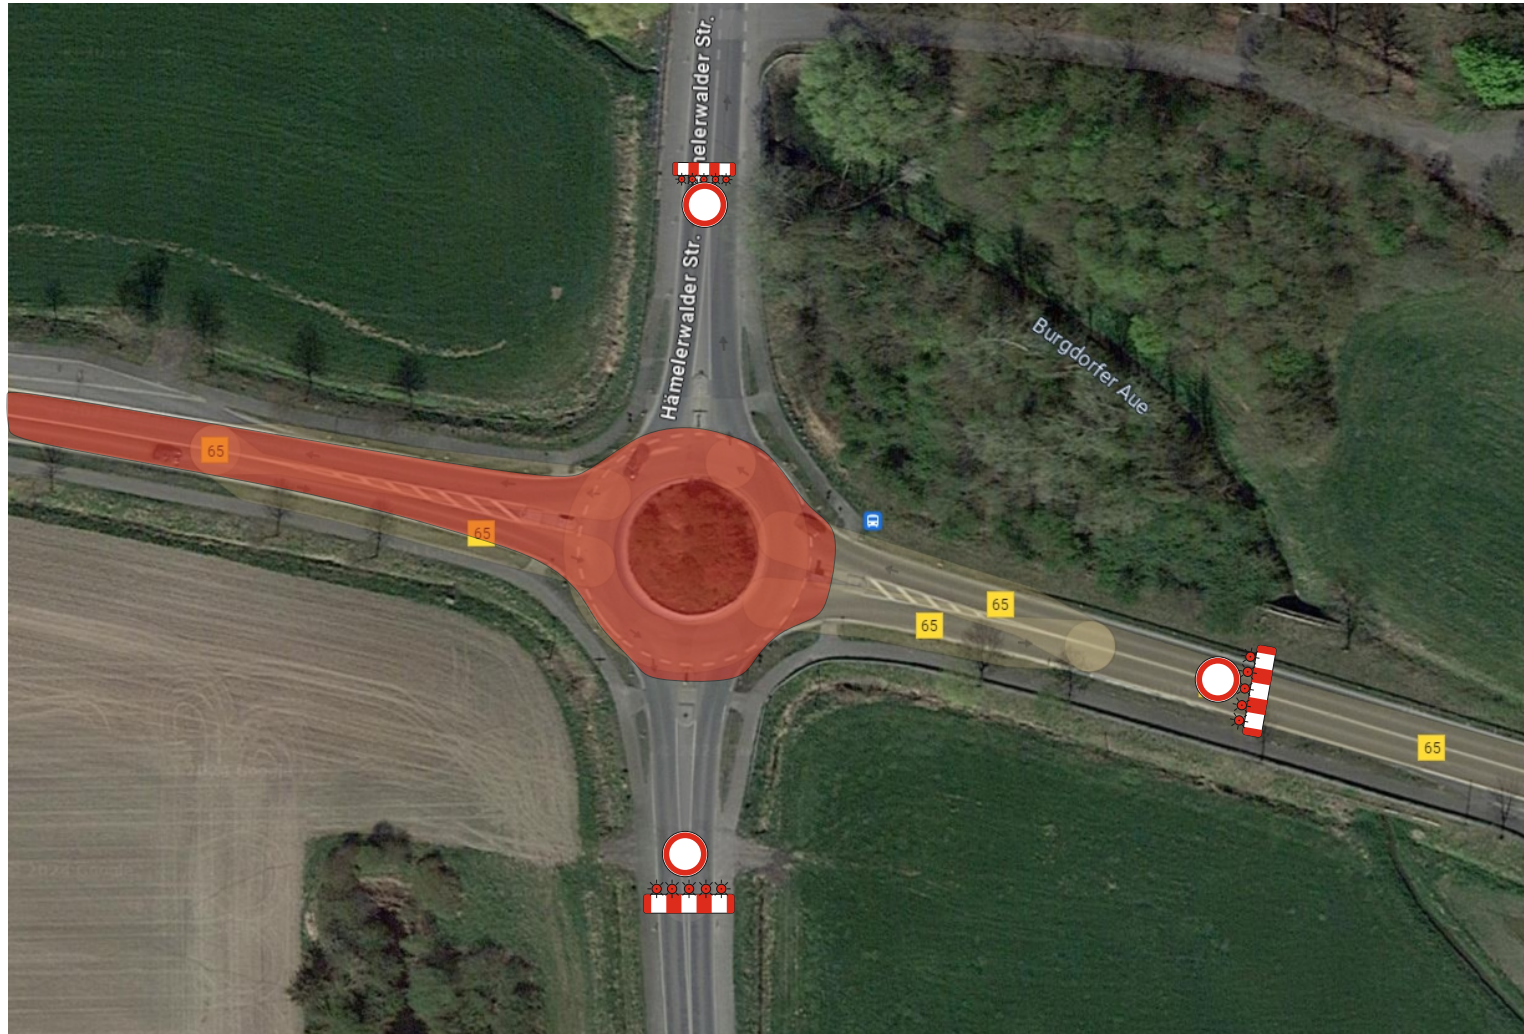

Bauabschnitt 1.2 + 2 vom 15.07.2024 – 03.08.2024

Genehmigungsvermerk:	Auftraggeber: Eurovia	Bauvorhaben: B65 Mehrum Ortsdurchfahrt
	Bauleiter AVS: O.Kockel 0175 8093916	Ausführungszeit: 15.07.24 bis 03.08.24
	Zeichnung geändert am: 	Bauphase: 1.2
		Plannr.: Detailplan 2
		Zeichnungsnr.:
		Zeichnungsnr.: O. Kockel



AVS Verkehrssicherung GmbH
Niederlassung Lehrte
Daimlerstraße 11
31275 Lehrte

Tel: 05132 / 5002 - 30
Lehrte@avs.eu